



TABELLA RIASSUNTIVA		
POSTAZIONE	DIMENSIONI MASSIME	METRI QUADRATI MASSIMI
01	8,50m x 4,50m	38,25 mq
02	10,70m x 4,50m	48,15 mq
03	5,20m x 4,50m	23,40 mq
04	7,00m x 4,50m	32,20 mq
05	18,50m x 4,50m	83,25 mq
06	16,00m x 4,50m	72,00 mq
07	15,00m x 4,50m	67,50 mq

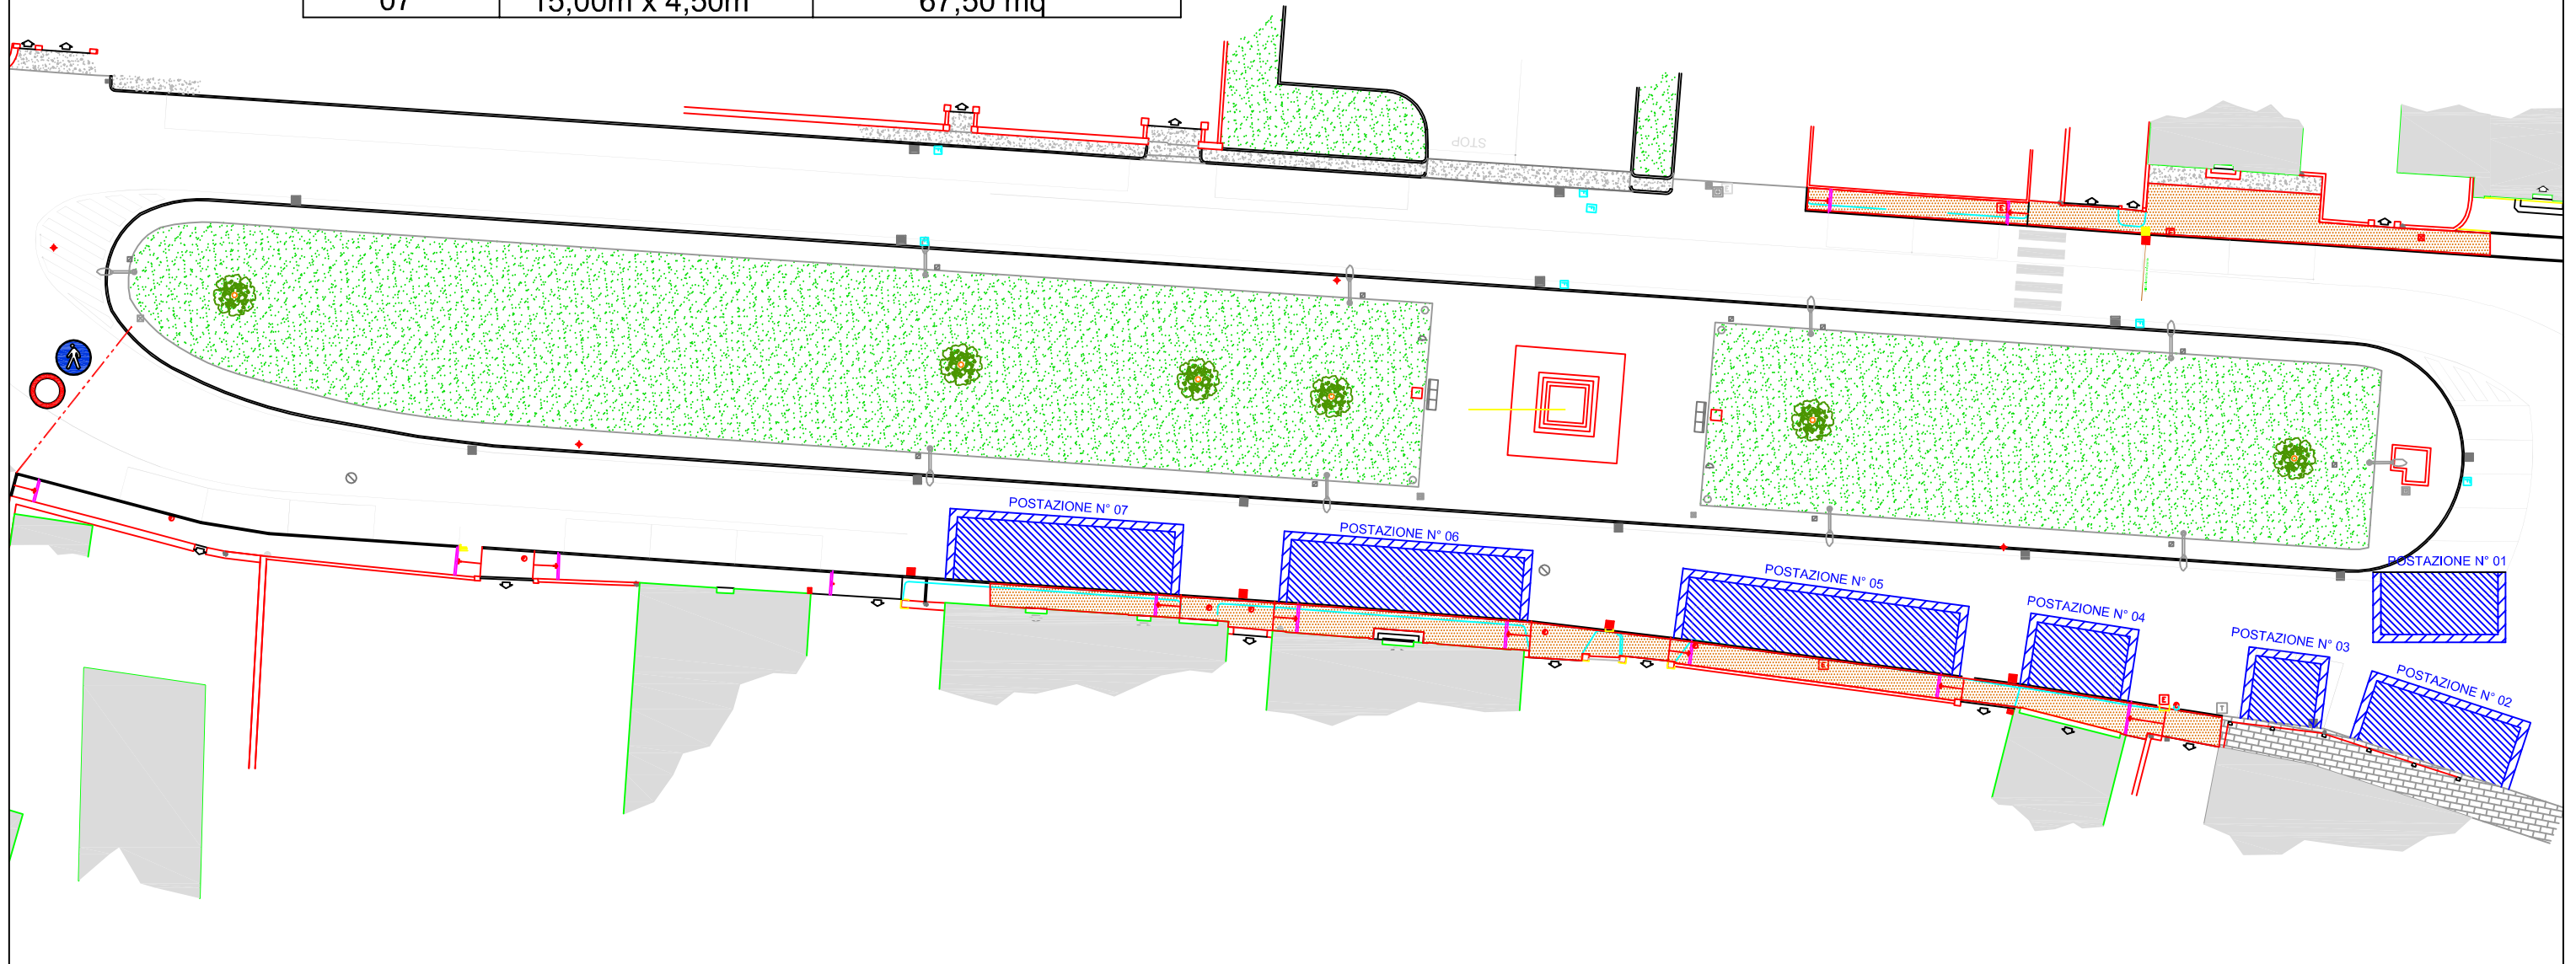

Regione Autonoma Friuli-Venezia Giulia  
 Provincia di Pordenone

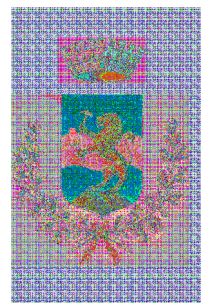

**Comune di Sequals**

Revisione	Data	Descrizione della Revisione	Disegnato	Controllato	Approvato
Oggetto : Progetto preliminare Studio posizionamento bancherelle per il mercato di Venerdì mattina			Data : 27/11/2013		Tav :  <b>01</b>
Scala : 1:50			Formato : A3	Revisione : 00	
			Responsabile : p.ind.ed. Silvano Pillin		